
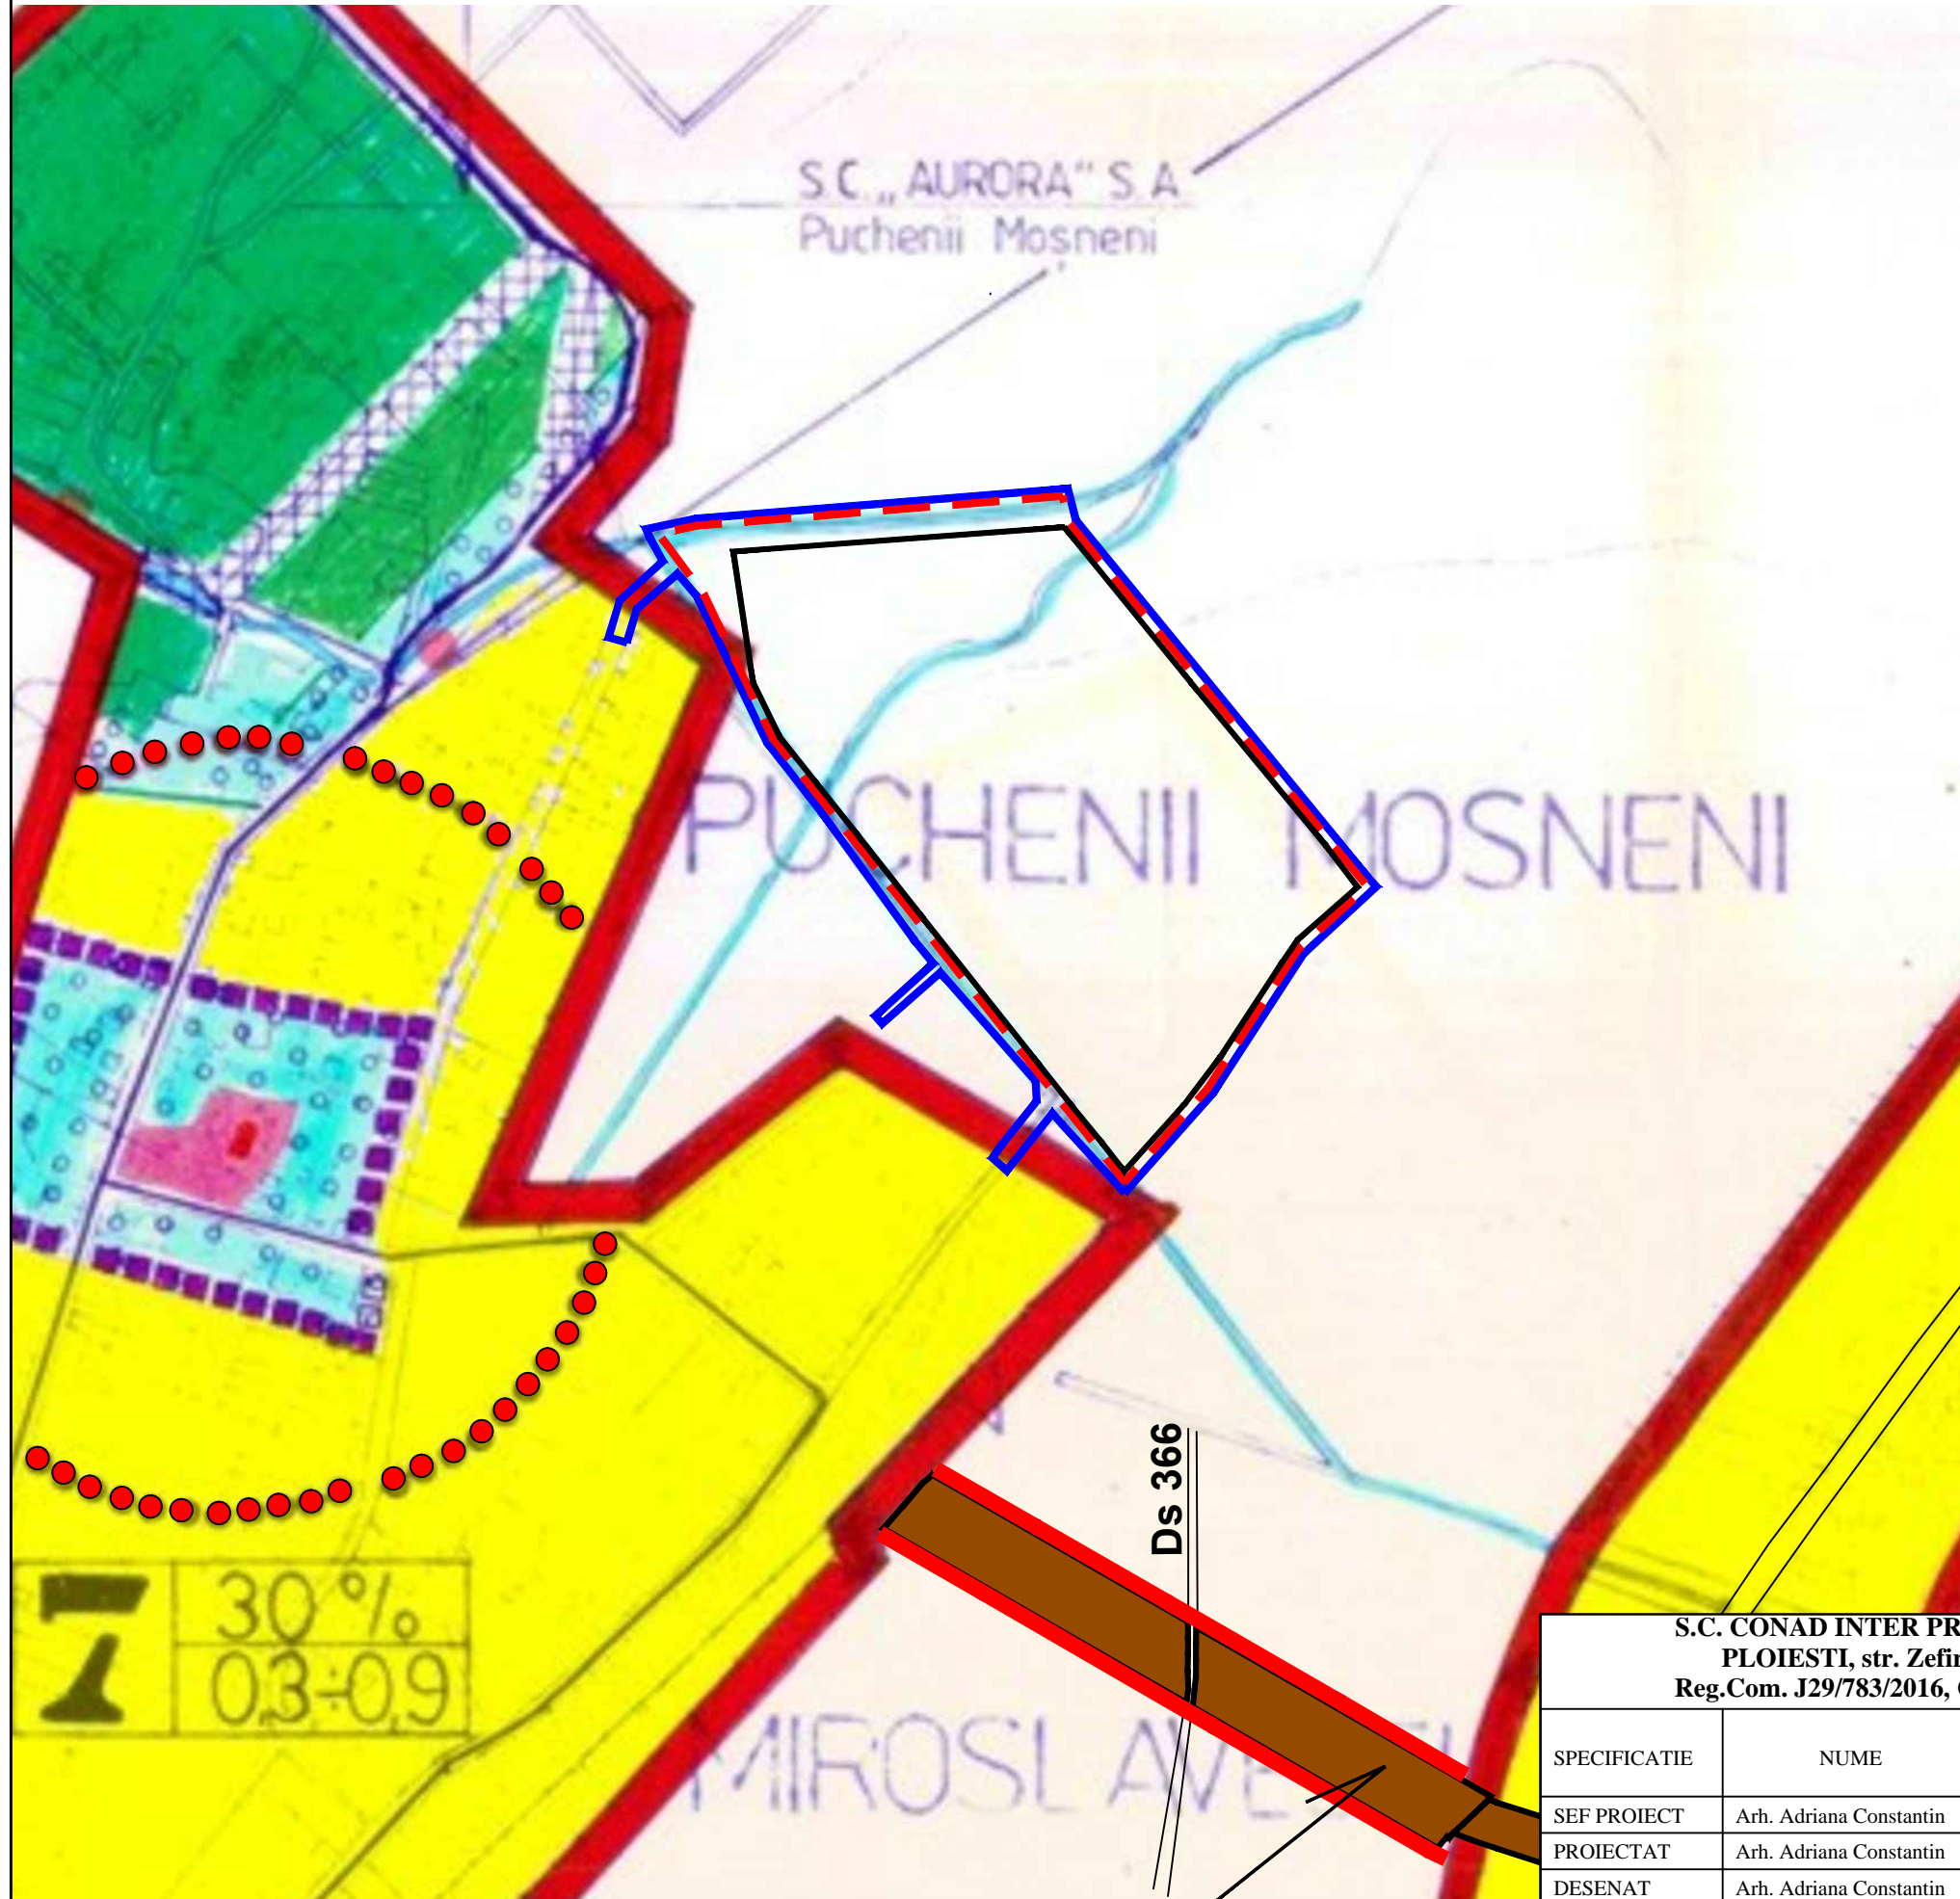


# PLAN INCADRARE IN ZONA - sc. 1:5.000

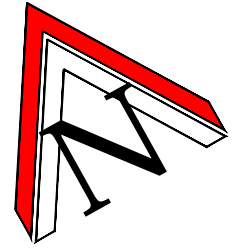

**● LEGENDA**

○ LIMITE

- LIMITA TERITORIULUI ADMINISTRATIV
- LIMITA TERITORIULUI INTRAVILAN PROPOS

● ZONIFICARE FUNCTIONALA

- ZONA CENTRALA SI ALTE ZONE CU FUNCTIUNI COMPLEXE, CU EVIDENTIAREA INSTITUTIILOR SI ECHIPAMENTELOR PUBLICE
- ZONA DE LOCUINTE SI FUNCTIUNI COMPLEMENTARE
- ZONA UNITATI INDUSTRIALE / UNITATI AGRICOLE
- ZONA DE PARCURI / COMPLEXE SPORTIVE / ZONA VERDE DE PROTECTIE
- ZONA GOSPODARIE COMUNALA / CIMITIRE
- ZONA CIRCULATIE RUTIERA SI AMENAJARI AFERENTE
- ZONA DE CONSTRUCTII AFERENTE LUCRARILOR TEHNICO-EDILITARE

● DRUMURI

- DRUMURI NATIONALE
- DRUMURI COMUNALE
- STRAZI PRINCIPALE
- TRASEE PIETONALE MAJORE

● REGLEMENTARI

- ZONE NECONSTRUIBILE
- ZONE PROTEJATE CU VALOARE ISTORICA
- ZONE PROTEJATE SANITAR
- INTERDICTIE TEMPORARA DE CONSTRUIRE PANA LA INTOCMIRE P.U.Z., P.U.D.
- INTERDICTIE DEFINITIVA DE CONSTRUIRE
- PROPUNERE AMENAJARE INTERSECTII
- NUMAR UNITATE POT / TERITORIALA CUT

- Zona studiata
- Intravilan propus
- Limita parcela

EXTRAS DIN PUG-ul LOCALITATII

S.C. CONAD INTER PROIECT S.R.L. PLOIESTI, str. Zefirului nr. 21 Reg.Com. J29/783/2016, CUI: 35960015				Beneficiar: <b>COMUNA PUCHENII MARI</b>	Pr. nr. 22 / 2016
SPECIFICATIE	NUME	SEMNATURA	SCARA: 1:5 000	Introducere teren in intravilan S=60 840 mp pentru zona locuinte si functiuni complementare, zona institutii si servicii, zona cai de comunicatie rutiera, zona spatii verzi si zona terenuri aflate permanent sub ape si parcelare teren pentru amplasare locuinte pentru tineri Sst=65 484 mp Jud. Prahova, com. Puchenii Mari, nr. cad. 22825, T92, Ps 613/100	FAZA: P.U.Z.
SEF PROIECT	Arh. Adriana Constantin		DATA: 03.2019		<b>PLAN INCADRARE IN ZONA</b>
PROIECTAT	Arh. Adriana Constantin				
DESENAT	Arh. Adriana Constantin				