
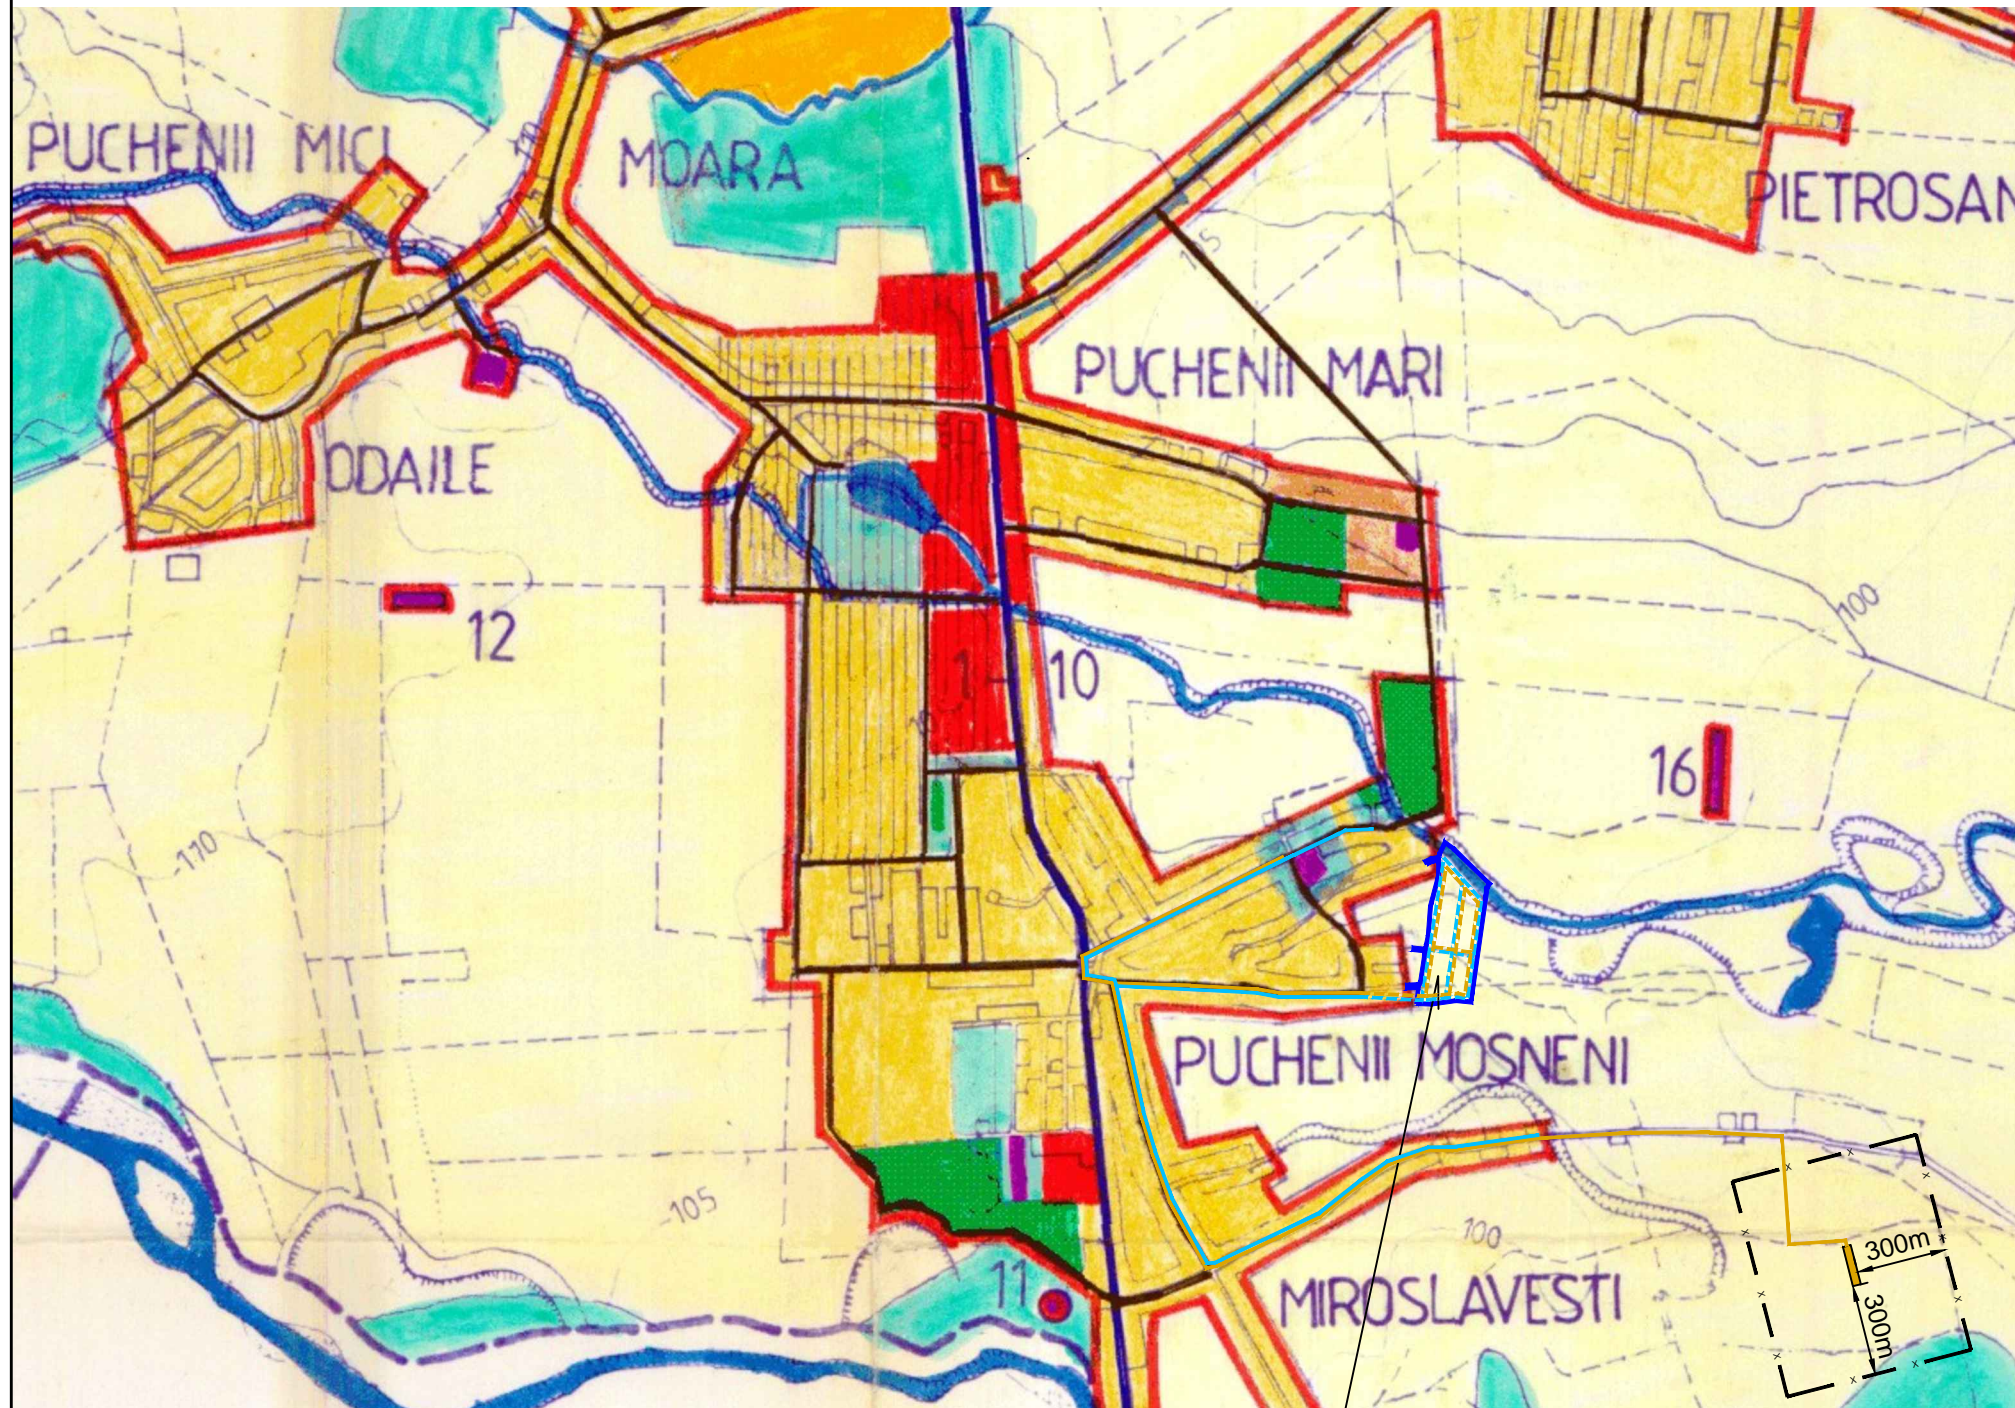


# PLAN INCADRARE IN TERITORIU - RETELE sc. 1:25.000

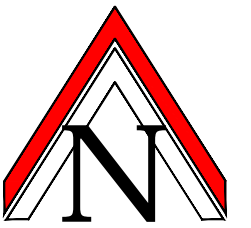

- LEGENDA:**
- LIMITE
    - LIMITA TERITORIULUI ADMINISTRATIV
    - LIMITA TERITORIULUI INTRAVILAN PROPUȘ
  - FOLOSINTA SI DESTINATIA TERENURILOR
    - TEREN ARABIL
    - ▨ GRADINI LEGUME
    - ▨ PASUNI
    - ▨ PADURI
    - ▨ APE CURGATOARE
    - ▨ ZONA CENTRALA SI ALTE ZONE CU FUNCTIUNI COMPLEXE DE INTERES PUBLIC
    - ▨ ZONA DE LOCUINTE SI FUNCTIUNI COMPLEMENTARE
    - ▨ ZONA UNITATI INDUSTRIALE / UNITATI AGRICOLE
    - ▨ ZONA DE PARCURI TURISM SI SPORT
    - ▨ ZONA GOSPODARIE COMUNALA
    - ▨ DRUMURI NATIONALE
    - ▨ DRUMURI COMUNALE
    - ▨ STRAZI PRINCIPALE
    - ▨ CAI FERATE
  - REGLEMENTARI
    - ▨ INTERDICTIE TEMPORARA DE CONSTRUCTIE
    - ▨ INTERDICTIE DEFINITIVA DE CONSTRUCTIE

- CONDUCTA DISTRIBUTIE APA POTABILA PROIECTATA
- RETEA APA PROIECTATA
- ▨ STATIE DE EPURARE EXISTENTA
- ▨ RETEA CANALIZARE PROIECTATA
- RETEA CANALIZARE PROPUSA
- x-x- ZONA DE PROTECTIE SANITARA STATIE EPURARE (300m)

**AMPLASAMENT  
STUDIAT**

**EXTRAS DIN PUG-ul APROBAT**

S.C. CONAD INTER PROIECT S.R.L. PLOIESTI, str. Zefirului nr. 21 Reg.Com. J29/783/2016, CUI: 35960015				Beneficiar: COMUNA PUCHENII MARI	Pr. nr. 22 / 2016	
SPECIFICATIE	NUME	SEMNATURA	SCARA: 1:25 000	Introducere teren in intravilan S=60 840 mp pentru zona locuinte si functiuni complementare, zona institutii si servicii, zona cai de comunicatie rutiera, zona spatii verzi si zona terenuri aflate permanent sub ape si parcelare teren pentru amplasare locuinte pentru tineri Sst=65 484 mp Jud. Prahova, com. Puchenii Mari, nr. cad. 22825, T92, Ps 613/100	FAZA: P.U.Z.	
SEF PROIECT	Arh. Adriana Constantin				PLAN INCADRARE IN TERITORIU RETELE	PLANSA A5 bis
PROIECTAT	Arh. Adriana Constantin		DATA: 03.2019			
DESENAT	Arh. Adriana Constantin					