

ROMANIA
JUD.PRAHOVA
PRIMARIA COMUNEI PUCHENII MARI
COMISIA LOCALA DE FOND FUNCJAR.

Nr. 3365 / 18.03.2022

***ANUNT PREALABIL PRIVIND AFISAREA PUBLICA A PLANULUI
PARCELAR SI A TABELULUI PARCELAR***

Unitatea administrativ-teritoriala Puchenii Mari, judetul Prahova, anunta afisarea publica a planului si a tabelului parcelar pentru tarlaua 27, parcelele A 152, A149, A145 incepand cu data de 25.03.2022, pe o perioada de 30 de zile, la sediul primariei Comunei Puchenii Mari, pe pagina de internet a institutiei www.pucheniimari.ro si in ziarul „Observatorul Prahovean”, conform prevederilor art.40, alin. (7-8), din Legea nr. 7/1996 a cadastrului si publicitatii imobiliare, cu modificarile si completarile ulterioare.

Cererile de rectificare ale documentelor tehnice ale planurilor, vor putea fi depuse la sediul primariei Comunei Puchenii Mari in termen de 30 de zile de la afisare si vor fi insotite de documente doveditoare.

PRIMAR,
NEGOI CONSTANTIN



TABEL PARCELAR

Nr. tarla	Nr. crt. (ordinea în tarla)	Nr. cadastral initial	Nr. carte funciara	Nr. parcela/ (numar) topografic)	Nr. Cad Nr. CF	Suprafata parcela din act (mp)	Categoria de folosinta din act	Suprafata totala imobil din act (mp)	Suprafata totala imobil determinata (mp)	Numele si prenumele proprietarului	Act de proprietate		Observatii
											numar	data	
0	1	2	3	4	5	6	7	8	9	10	11		12
27	1			152/1		3800	ARABIL	3800	3800	MALAROIU ION	112499	19-12-2002	
27	2			152/2		7500	ARABIL	7500	7500	DINU VASILE	42876	19-03-2002	
27	3			152/3		5000	ARABIL	5000	5000	CÎMPEANU NICOLAE	98041	04-04-2002	
27	4	24281	24281	152/4	24281	4375	ARABIL	4375	4375	VASILICA VALENTIN / CHISCAN CRISTIAN-GABRIEL	954	44153	
27	5			152/4/1		625	ARABIL	625	625	MIRCEA VASILE	90	15-07-2003	
27	6			152/5		2940	ARABIL	2940	2940	IANĂ ANDRONE	103376	04-11-2002	
27	7			152/6		2500	ARABIL	2500	2500	MD MIHALACHE GHEORGHE	103367	21-08-2002	
27	8			152/7		2500	ARABIL	2500	2500	DIMA GHEORGHE	42885	03-04-2002	
27	9	23857	23857	152/8		2500	ARABIL	2500	2500	LEPADATU MARIA	2508	18-09-2014	
27	10			152/9/1		2015	ARABIL	2015	2015	MD RADOI PANA	112460	19-12-2002	
27	11			152/9		7500	ARABIL	7500	7500	MD NEACSU ION	105560	07-10-2002	
27	12			152/10		8500	ARABIL	8500	8500	MD RADU ȘTEFAN	103364	21-08-2002	
27	13			152/11		7500	ARABIL	7500	7500	RISTEA ION	104566	04-09-2002	
27	14	1171	880	152/12	20022	2500	ARABIL	2500	2500	CAPANU ILIE / STANCU PAULICA	4581	39045	
27	15			152/13		2500	ARABIL	2500	2500	RADU NICOLAE	100832	15-07-2002	
27	16			152/14		4828	ARABIL	4828	4828	RADU STELIAN	42854	31-01-2002	
27	17			152/15		2069	ARABIL	2069	2069	MD RĂDUȚĂ VASILE	30800	24-01-2002	
27	18			152/16		5000	ARABIL	5000	5000	MD GAVRILĂ ALEXANDRU	93699	13-06-2002	
27	19	1139	854	152/17	22859	2500	ARABIL	2500	2500	MANTA ANDREI	116	2006	
27	20			152/18		2500	ARABIL	2500	2500	MD NICULAE ANA	104527	04-09-2002	
27	21	23853	23853	152/19	23853	2474	ARABIL	2474	2474	IVASCU LIVIU	430	09-12-2014	
27	22	23854	23854	152/19	23854	4373	ARABIL	4373	4373	IVASCU CONSTANTIN	430	09-12-2015	
27	23			152/20		2500	ARABIL	2500	2500	IVASCU ȘTEFAN	105519	37516	
27	24	11728	5667	152/21	22010	7661	ARABIL	7658	7658	ANIMAL RESCUE AIDERBICHL S.R.L.	1150	43354	
27	25	22544	22544	152/22	22544	4036	ARABIL	4036	4036	ANIMAL RESCUE AIDERBICHL S.R.L.	1932	17-09-2018	
27	26	10142	2784	149/1	20258	4465	ARABIL	4462	4464	SC SAB NET SRL	535	41820	
27	27	1231	942	149/1	20147	5000	ARABIL	5000	5000	COMAN FLORIN COMAN RUXANDRA MARILENA	272	22-01-2007	
27	28	10184	2861	149/2	20314	9190	ARABIL	9179	9190	NECULA VIORICA NECULA DUMITRU	1850	39241	
27	29			145/1		2300	ARABIL	2300	2300	MD STAVĂR SMARANDA	114639	37944	
27	30	10143	2774	145/2	20260	5003	ARABIL	5000	5000	ILIE ȘTEFANIA / MÎRȘU CONSTANȚA	22 și 1636	08-12-2021	

Vizat comisia locala de fond funciar

Președinte,

NEGOI CONSTANTIN

DATA: 10.01.2022

PRIMĂRIA

OCPI PH (recepție)

Semnătura și parafa inspectorului

ștampila OCPI-PH

Executant

ING. RADU LUCA MARIAN

CERTIFICAT

DE

AUTORIZARE

Seria RO-B-F Nr. 0009


RADU LUCA

MARIAN

PLAN PARCELAR

scara 1 : 2000

COMUNA PUCHENII MARI - JUDETUL PRAHOVA
Tarla 27, A152, A149, A145

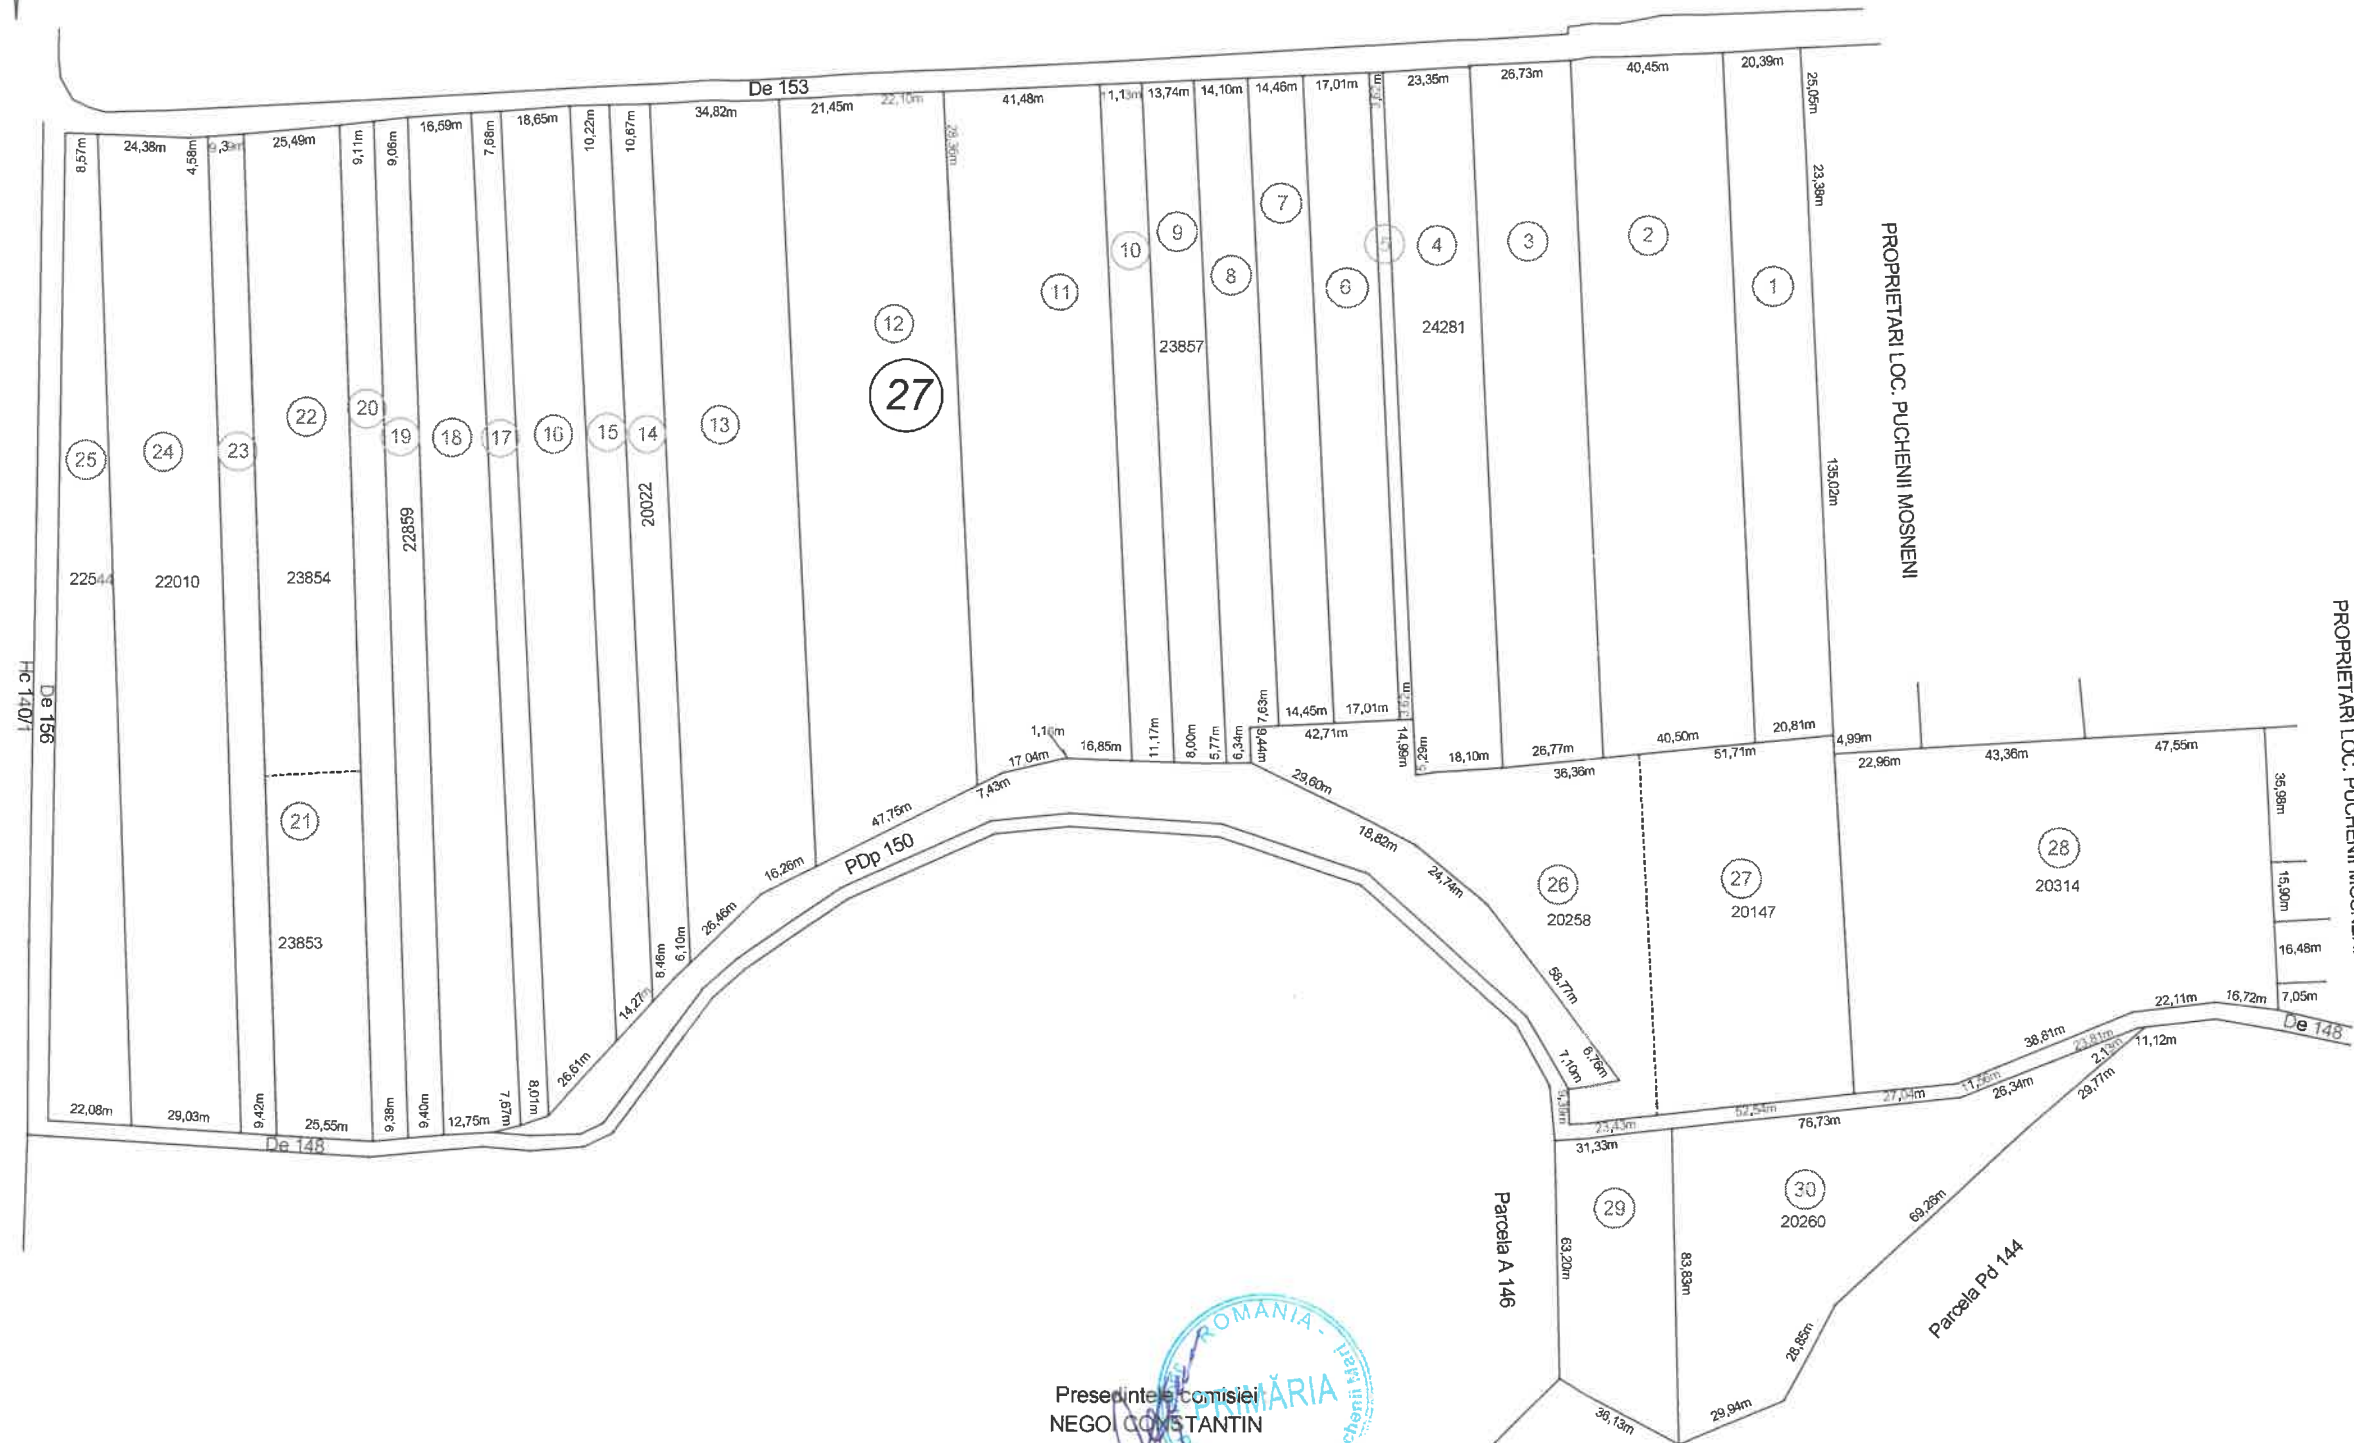

Președintele comisiei
NEGO CONSTANTIN

Secretar : MANTA FINELA

Birou cadastru : COSTACHE MARIAN

Data : 10.01.2022

Stampila

SISTEM DE PROIECTIE
STEREO 70

Nr. tarla	Nr. crt.(ordinea in tarla)	Nr.cad atribuit	Nr. CF	Nr. Cad acordat
27	1			
27	2			
27	3			
27	4	24281	24281	24281
27	5			
27	6			
27	7			
27	8			
27	9	23857	23857	
27	10			
27	11			
27	12			
27	13			
27	14	1171	880	20022
27	15			
27	16			
27	17			
27	18			
27	19	1139	854	22859
27	20			
27	21	23853	23853	23853
27	22	23854	23854	23854
27	23			
27	24	11728	5667	22010
27	25	22544	22544	22544
27	26	10142	2784	20258
27	27	1231	942	20147
27	28	10184	2861	20314
27	29			
27	30	10143	2774	20260

CERTIFICAT DE AUTORIZARE
Ing. RADU LUCIA MARIAN
Categorie: P
(seria: RO-B-P m. 0009)
Agentia Nationala de Cadastru si Publicitate Imobiliara