

# PRIMARIA COMUNEI PUCHENII MARI

11457/11.10.2023


Data anunțului: 11.10.2023

## INTENTIE DE PLAN URBANISTIC ZONAL

**PUZ- EXTINDERE INTRAVILAN( S=311 mp) ZONA CAI DE COMUNICATII SI DOTARI AFERENTE SI SCHIMBARE DESTINATIE TEREN INTRAVILAN (S=1306mp) DIN SUBZONA LOCUINTE INDIVIDUALE IN SUBZONA LOCUINTE COLECTIVE SI ZONA CAI DE COMUNICATII PENTRU AMPLASARE BLOC NZEB PENTRU TINERI, PARCARE SI AMENAJARE DRUM ACCES(Sst=2595MP)in COMUNA PUCHENII MARI, sat Puchenii Mari, DS119, NC25935, T13, A645, A647, drum**

**Inițiator: COMUNA PUCHENII MARI**

**Elaborator: S.C. ISTBAN  
CONSTRUCT &  
CONSULTING S.R.L**

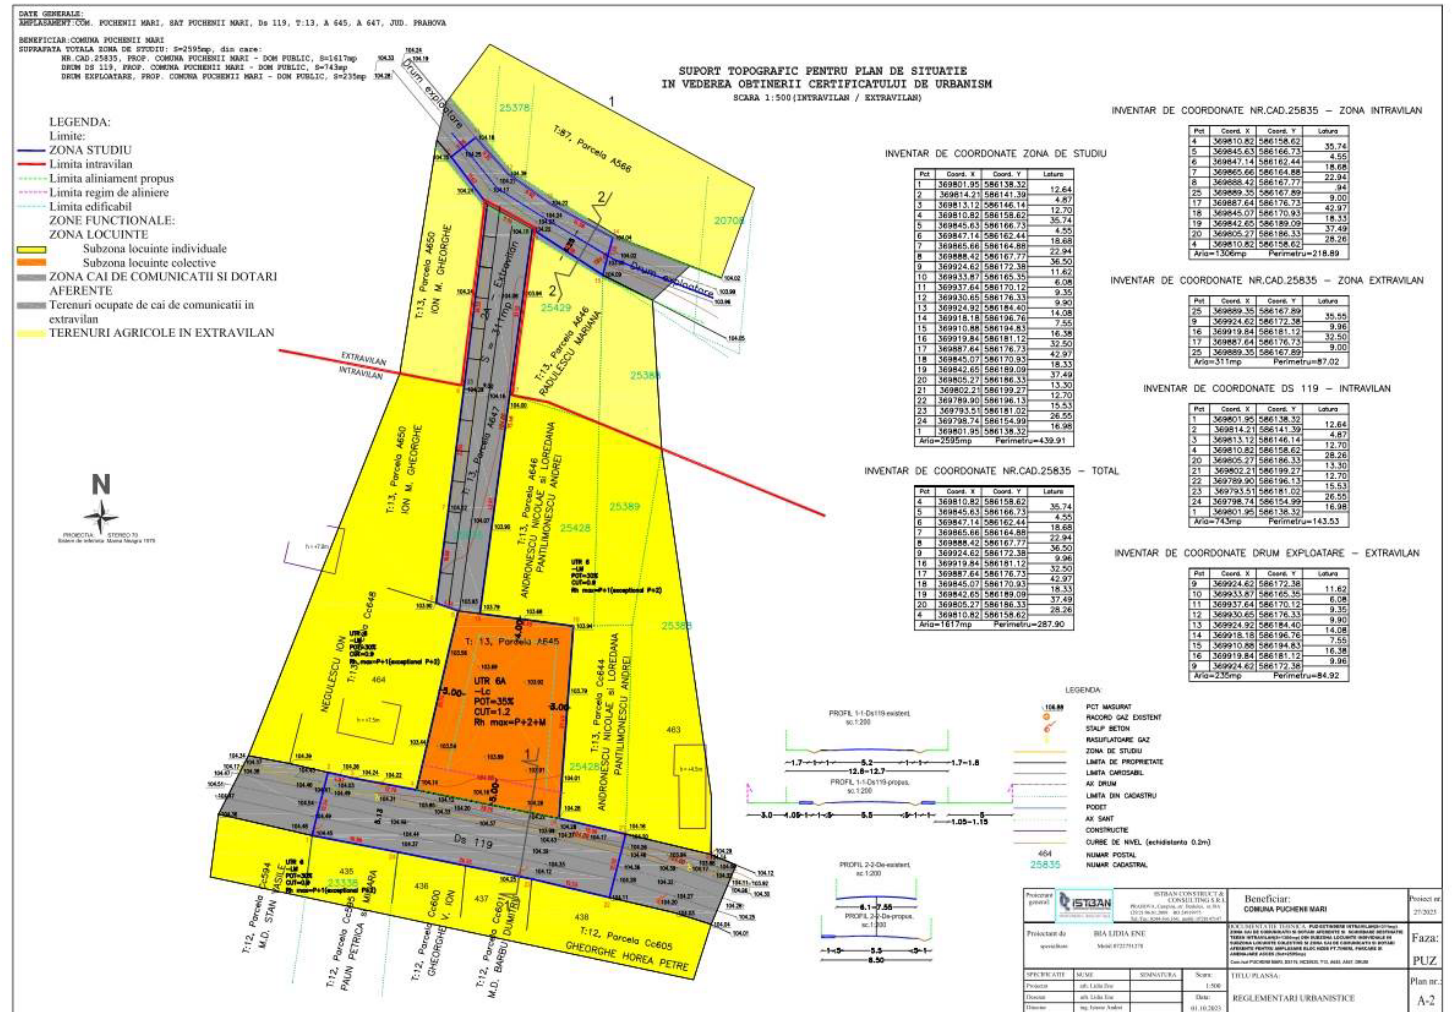

**PUBLICUL ESTE INVITAT SA TRANSMITA OBSERVAȚII SI PROPUNERI privind intentia de elaborare a planului urbanistic zonal în perioada **11/10 / 2023- 09/11 / 2023** între orele: 8 – 12, la sediul Primăriei Puchenii Mari**

**Persoana responsabilă cu informarea și consultarea publicului: Costache Marian-consilier. Observatiile sunt necesare in vederea stabilirii impactului investitiei asupra populatiei.Raspunsul la observatiile transmise va fi transmis prin posta in termen de maxim 5 zile de la formularea acestora**

**Etapele preconizate pentru consultarea publicului pana la aprobarea planului:**

- Intentie de elaborare plan urbanistic zonal
- consultarea documentatiei preliminare la APM Prahova
- Consultare asupra propunerilor preliminare plan urbanistic zonal si dezbateri pe tema lor