

PRIMARIA COMUNEI PUCHENII MARI

11455/11.10.2023

Data anunțului: 11.10.2023


INTENTIE DE PLAN URBANISTIC ZONAL

PUZ- PUZ- SCHIMBARE DESTINATIE TEREN DIN ZONA LOCUINTE INDIVIDUALE IN zona centrala si reglementare teren zona centrala, subzona locuinte colective pentru AMPLASARE locuinte NZEB PENTRU TINERI, PARCARE SI AMENAJARE DRUM ACCES(Sst=4373MP) in COMUNA PUCHENII MARI, sat Puchenii Mari, DN1 (NC25709) , NC21820, T13, A731

Inițiator: COMUNA PUCHENII MARI

Elaborator: S.C. ISTBAN

**CONSTRUCT &
CONSULTING S.R.L**

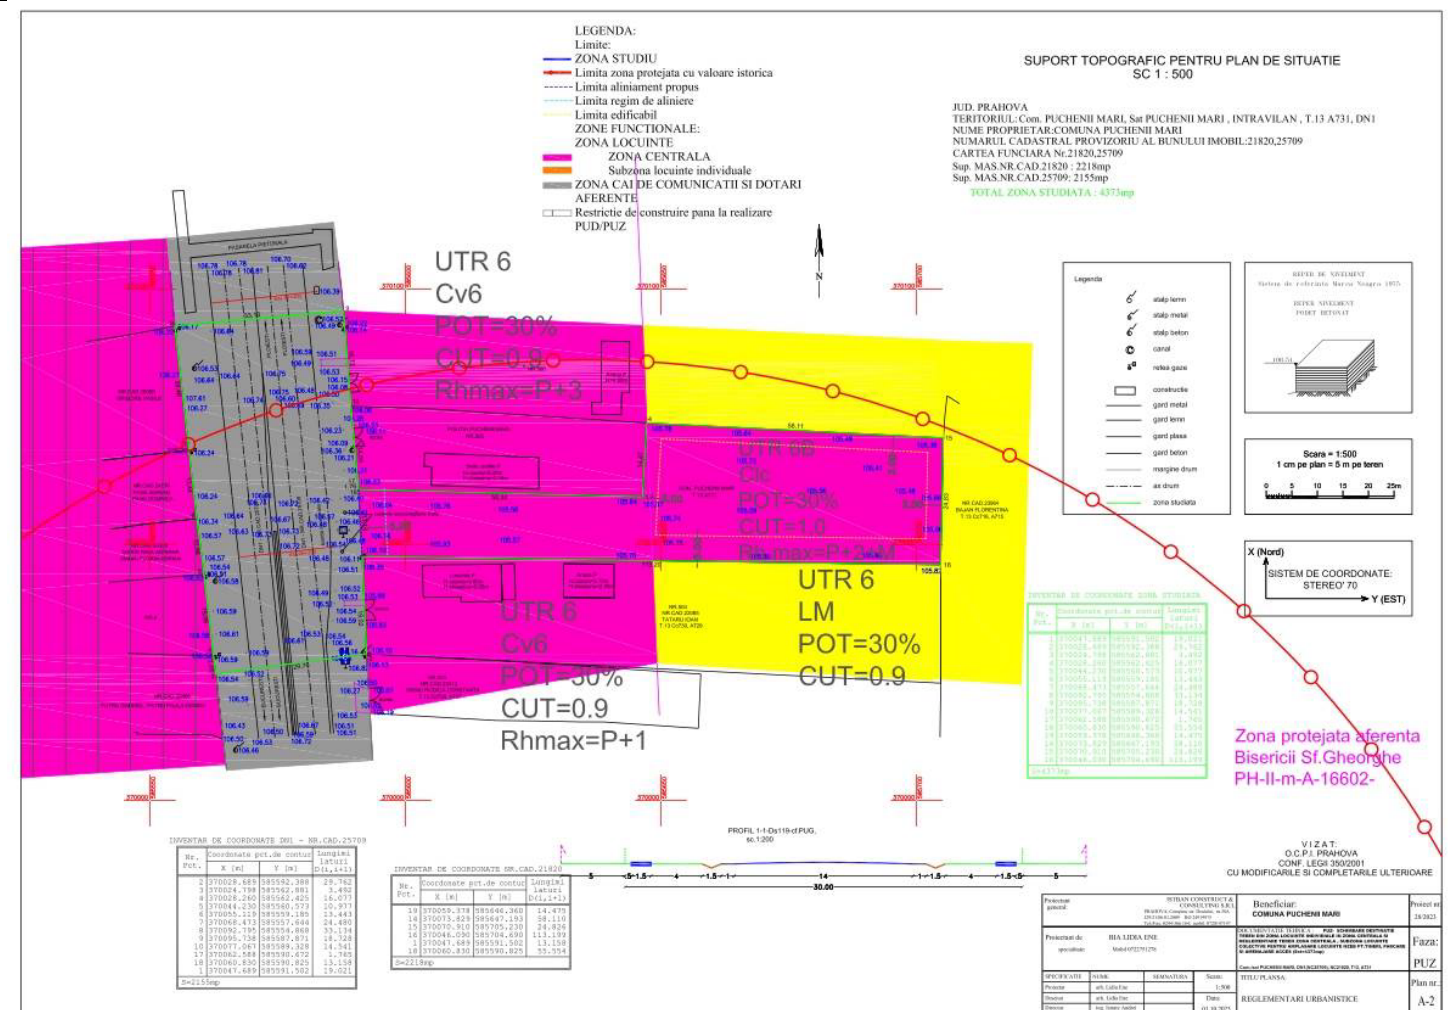

PUBLICUL ESTE INVITAT SĂ TRANSMITĂ OBSERVAȚII SI PROPUNERI privind intentia de elaborare a planului urbanistic zonal în perioada 11/10 / 2023– 09/11 / 2023 între orele: 8 – 12, la sediul Primăriei Puchenii Mari
Persoana responsabilă cu informarea și consultarea publicului: Costache Marian-consilier. Observatiile sunt necesare in vederea stabilirii impactului investitiei asupra populatiei.Raspunsul la observatiile transmise va fi transmis prin posta in termen de maxim 5 zile de la formularea acestora

Etapele preconizate pentru consultarea publicului pana la aprobarea planului:

- Intentie de elaborare plan urbanistic zonal
- consultarea documentatiei preliminare la APM Prahova
- Consultare asupra propunerilor preliminare plan urbanistic zonal si dezbateri pe tema lor