
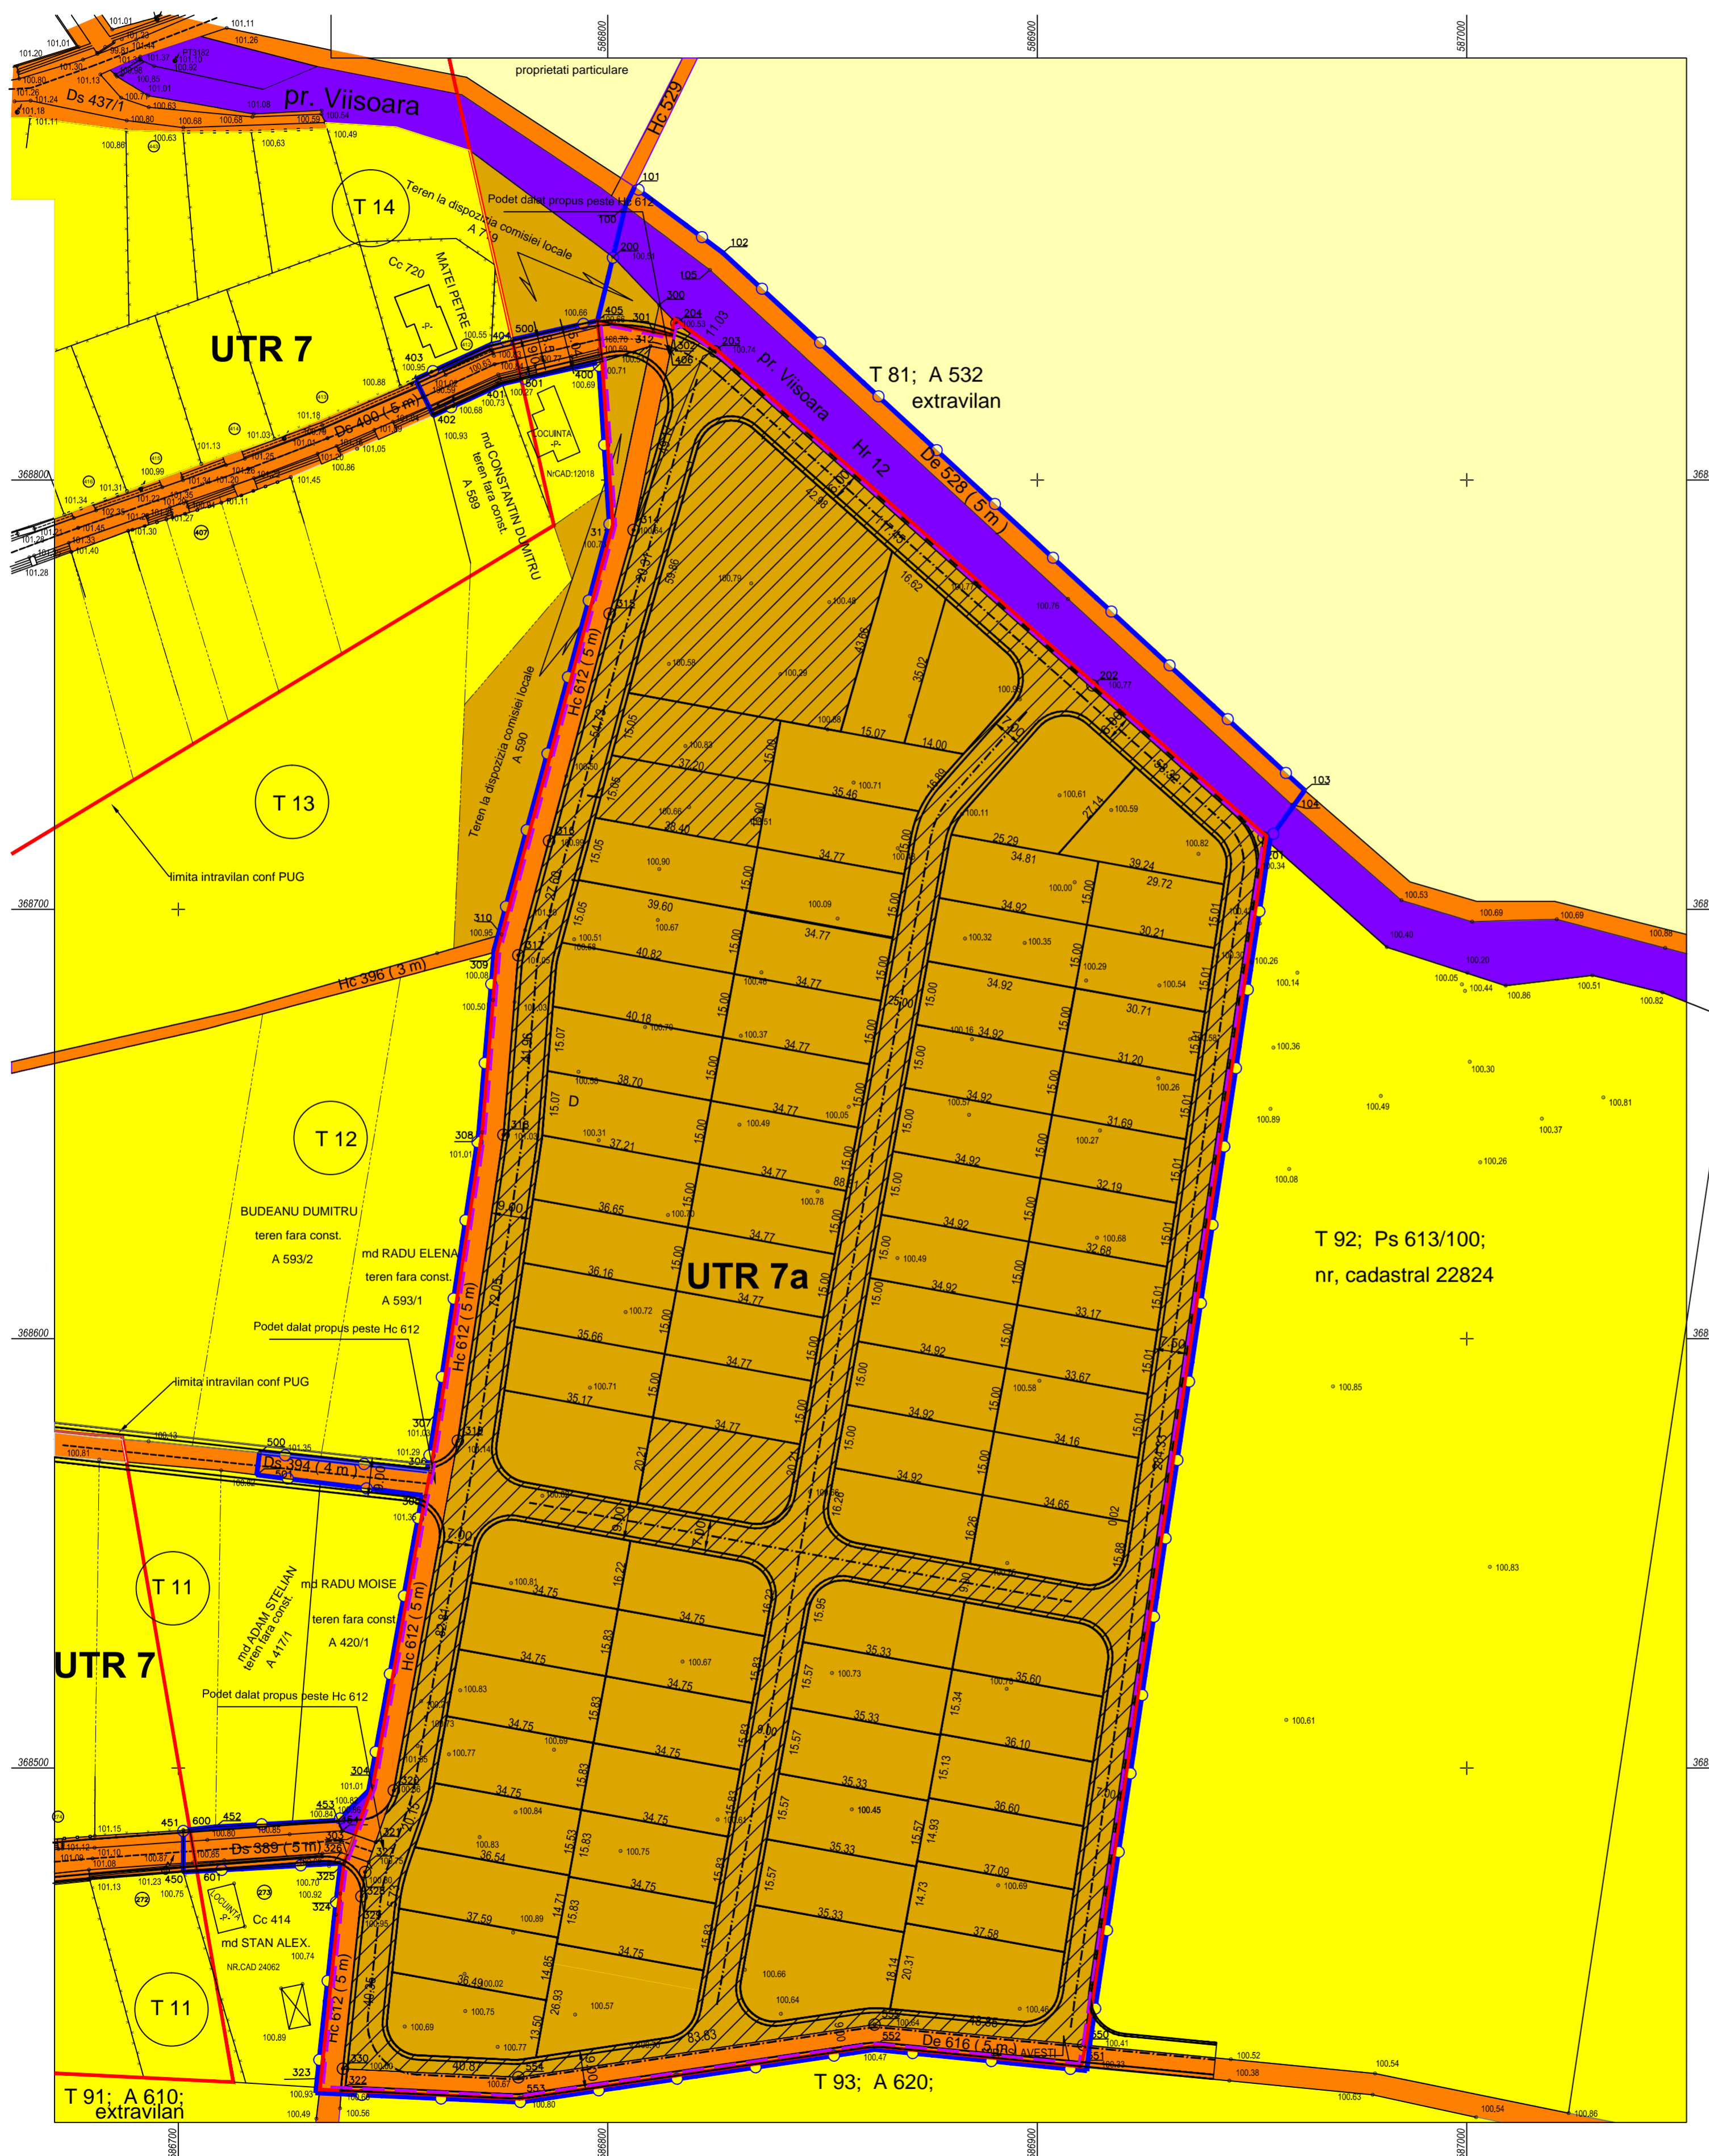


TIPUL DE PROPRIETATE ASUPRA TERENURILOR - sc. 1:1000

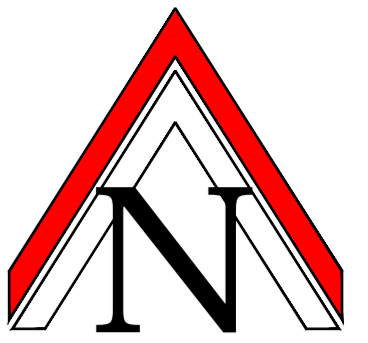

LEGENDA:

LIMITE

- LIMITA INTRAVILAN
 - LIMITA ZONEI STUDIATE
 - - - LIMITA UTR 7a
- SUPRAFATA ZONEI STUDIATE S = 65 484 mp

DRUMURI EXISTENTE:

- - - DRUMURI LOCALE: De 528, De 616, Ds 389, Ds 394, Ds 400
- - - DRUMURI PROPUSE

TIPUL DE PROPRIETATE ASUPRA TERENURILOR:

PROPRIETATE PUBLICA

- TERENURI PROPRIETATE PUBLICA DE INTERES NATIONAL
 - TERENURI PROPRIETATE PUBLICA DE INTERES LOCAL
- #### PROPRIETATE PRIVATA
- TERENURI PROPRIETATE PRIVATA DE INTERES LOCAL
 - TERENURI PROPRIETATE PRIVATA A PERSOANELOR FIZICE SAU JURIDICE

CIRCULATIA TERENURILOR

- ▨ TERENURI CE SE INTENTIONEAZA A FI TRECUTE IN DOMENIUL PUBLIC PENTRU:
 - ZONA CAI DE COMUNICATIE RUTIERA: S = 12 213 mp
 - ZONA INSTITUTII SI SERVICII: S = 1 802 mp
 - ZONA SPATII VERZI: S = 2 880 mp

S.C. CONAD INTER PROIECT S.R.L. PLOIESTI, str. Zefirului nr. 21 Reg.Com. J29/783/2016, CUI: 35960015			Beneficiar: COMUNA PUCHENI MARI	Pr. nr. 22 / 2016
SPECIFICATIE	NUME	SEMNATURA	SCARA: 1:1 000	Introducere teren in intravilan S=60 840 mp pentru zona locuinte si functiuni complementare, zona institutii si servicii, zona cai de comunicatie rutiera, zona spatii verzi si zona terenuri aflate permanent sub ape si parcare teren pentru amplasare locuinte pentru linii S=65 484 mp Jud. Prahova, com. Puchenii Mari, nr. cad. 22825, 192, Ps 613/100
SEF PROIECT	Arh. Adriana Constantin		DATA: 03.2019	FAZA: P.U.Z.
PROIECTAT	Arh. Adriana Constantin			TIPUL DE PROPRIETATE ASUPRA TERENURILOR
DESENAT	Arh. Adriana Constantin			PLANSĂ A6